


M2

Powierzchnia użytkowa – 33.8m²

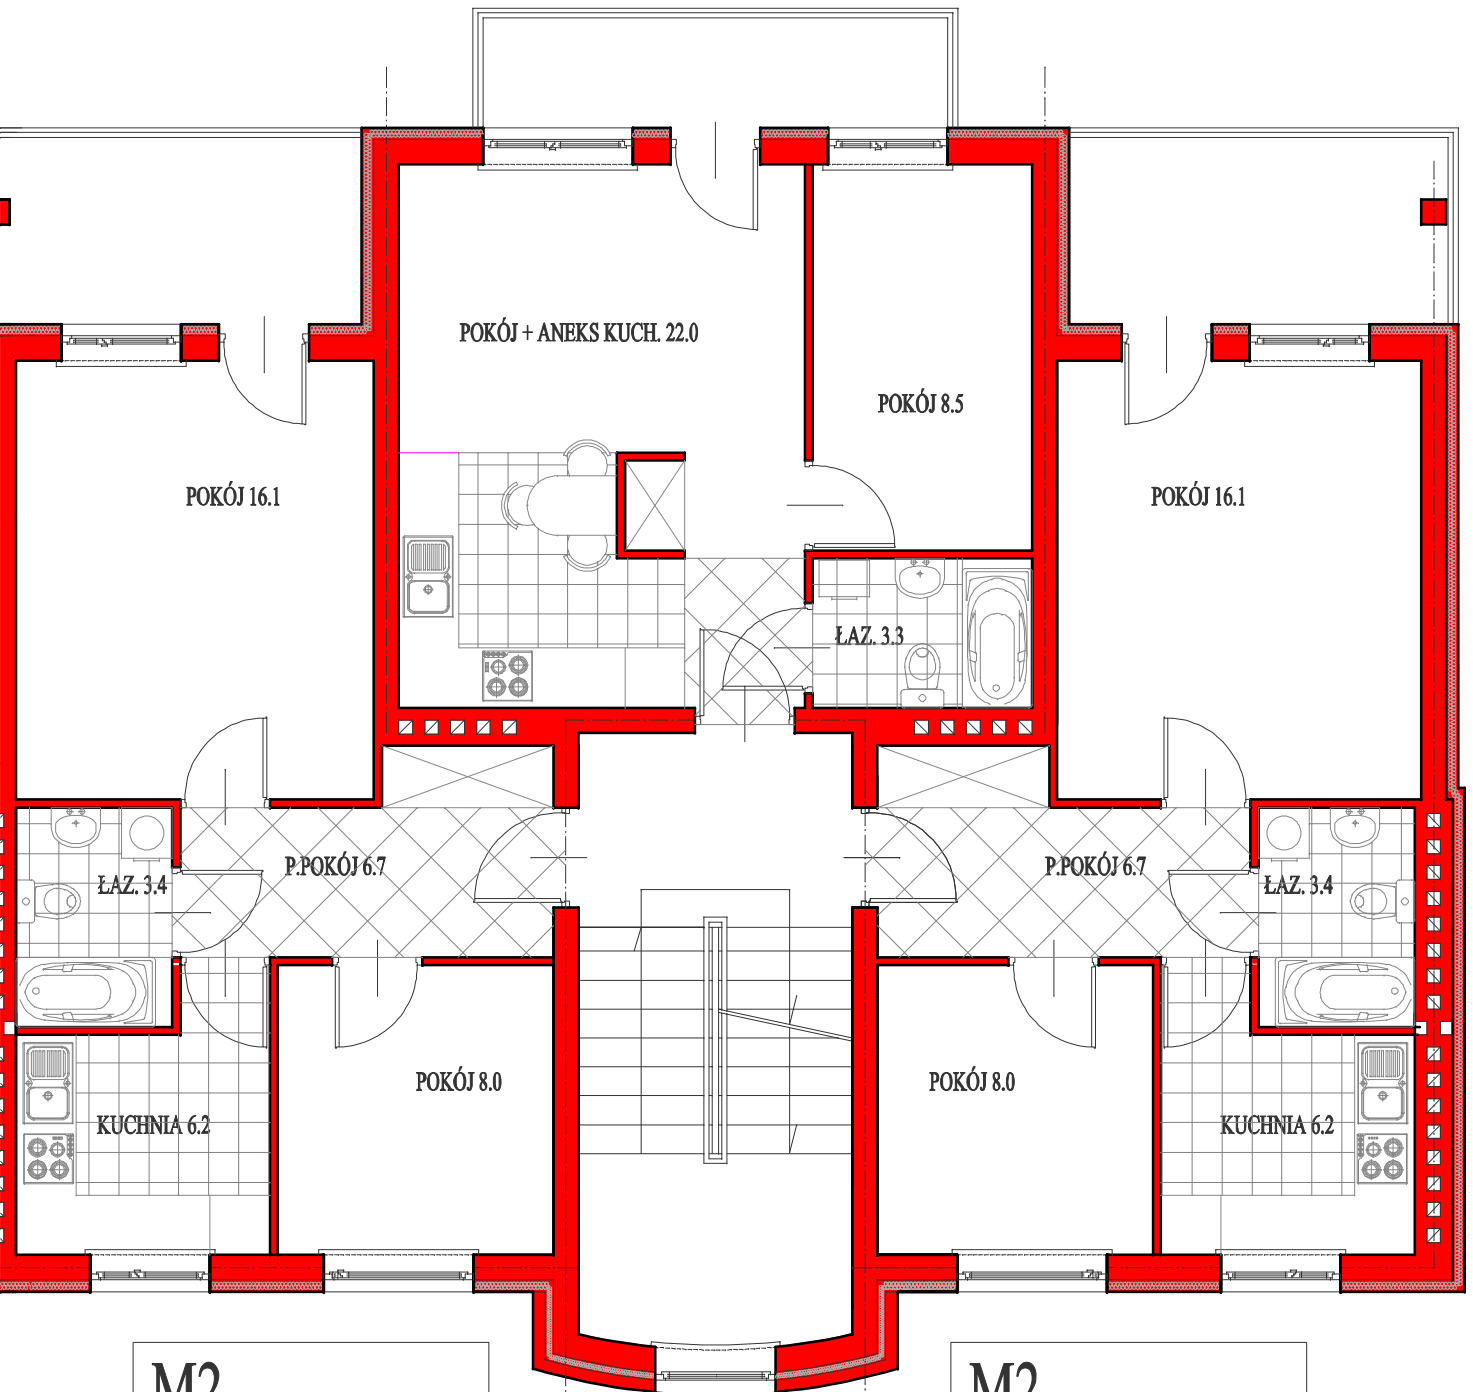

M2

Powierzchnia użytkowa – 40.4m²

M2

Powierzchnia użytkowa – 40.4m²